

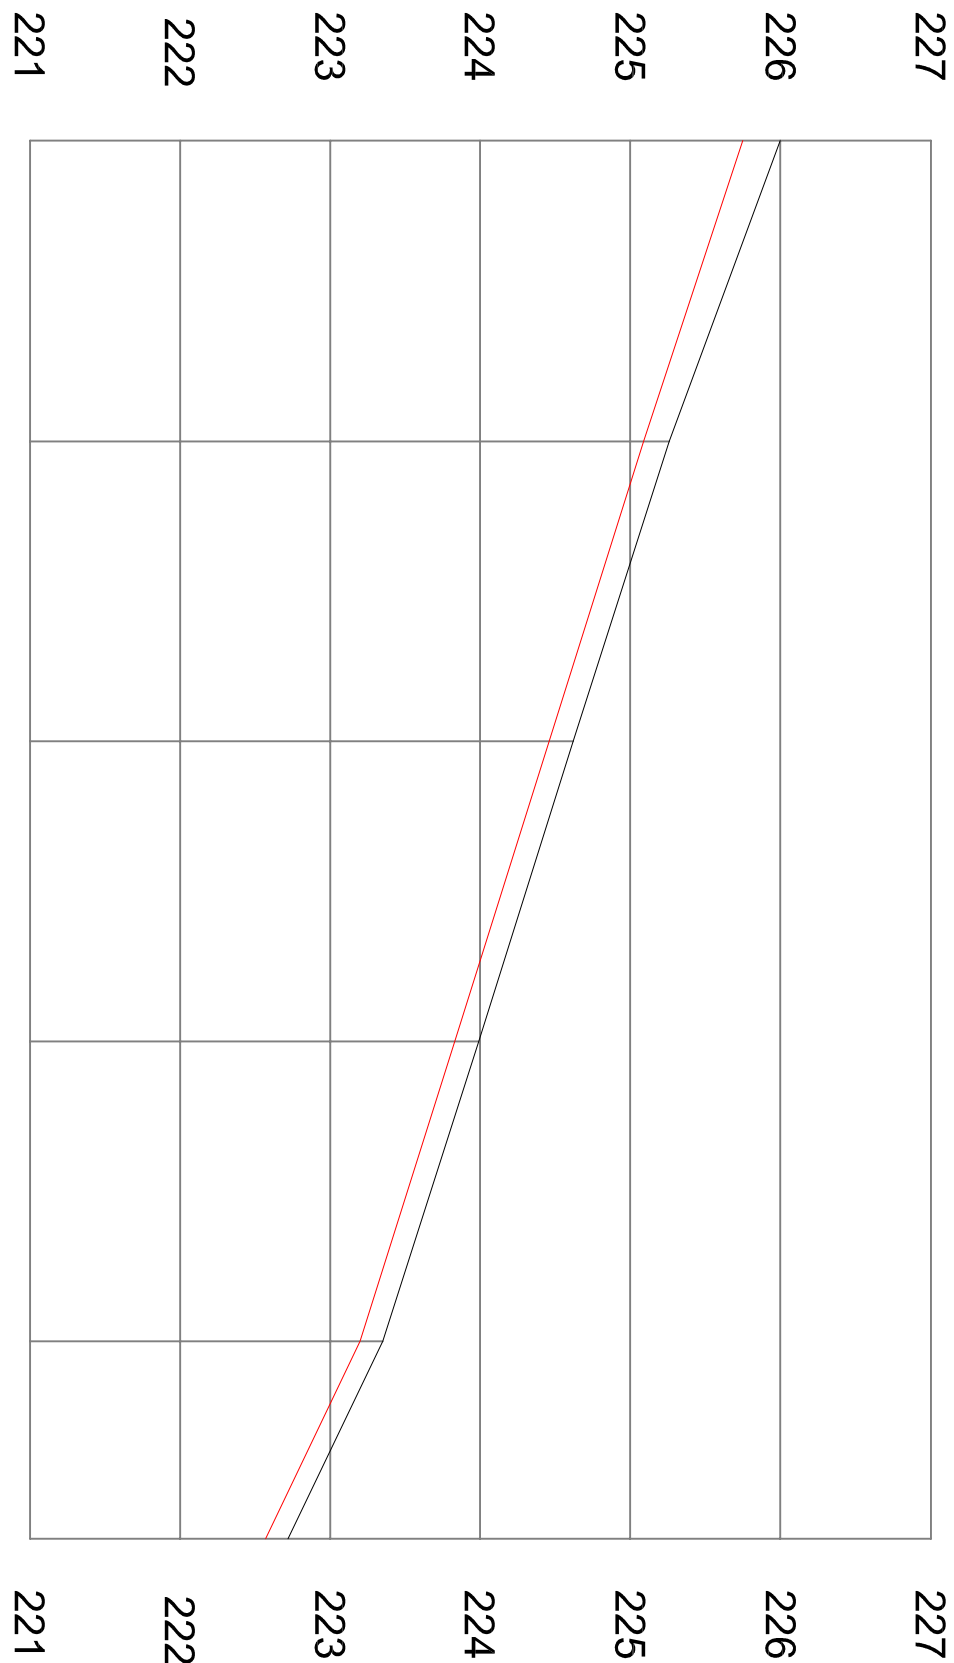


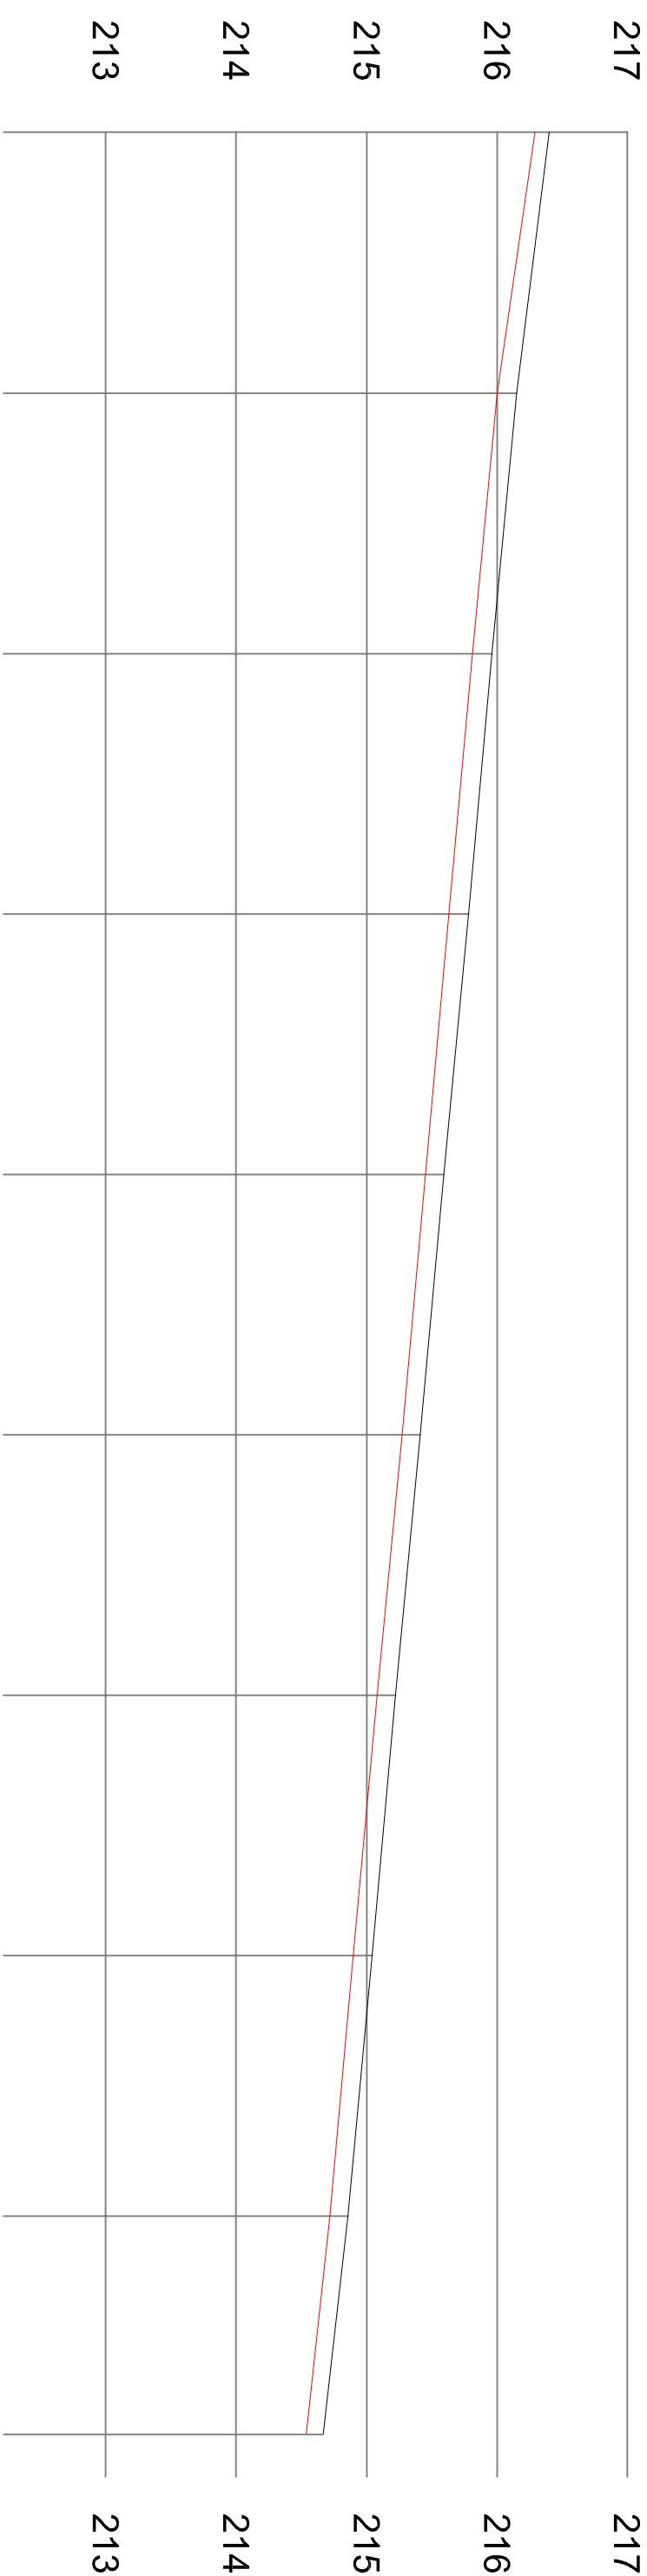


ESTACAS	COTAS	
	TERRENO	GREIDE
20,00m.	226	225.75
0+0.00		
1	225.26	225.09
2	224.62	224.46
3	223.99	223.83
4	223.35	223.20
4+13.15	222.72	222.57

RUA JOÃO DOS SANTOS LADO ESQUERDO LARGURA 6,00m
(DISTÂNCIA 93,15 m)
ESC. 1/1000

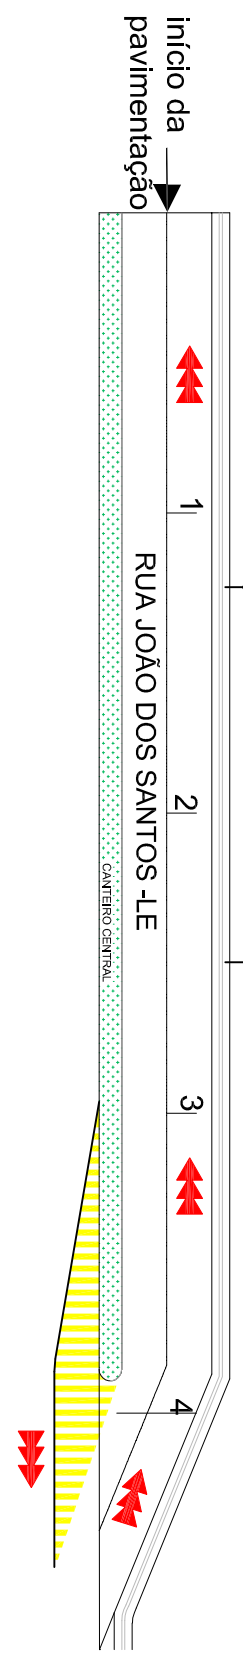


ESTACAS	COTAS	
	TERRENO	GREIDE
20,00m.	216.40	216.29
0+0.00		
1	216.15	216.00
2	215.96	215.81
3	215.78	215.63
4	215.59	215.45
5	215.41	215.27
6	215.22	215.08
7	215.04	214.90
8	214.86	214.72
8+16.78	214.67	214.54

RUA JOÃO DOS SANTOS LADO DIREITO LARGURA 6,00m
(DISTÂNCIA 176,78 m)
ESC. 1/1000

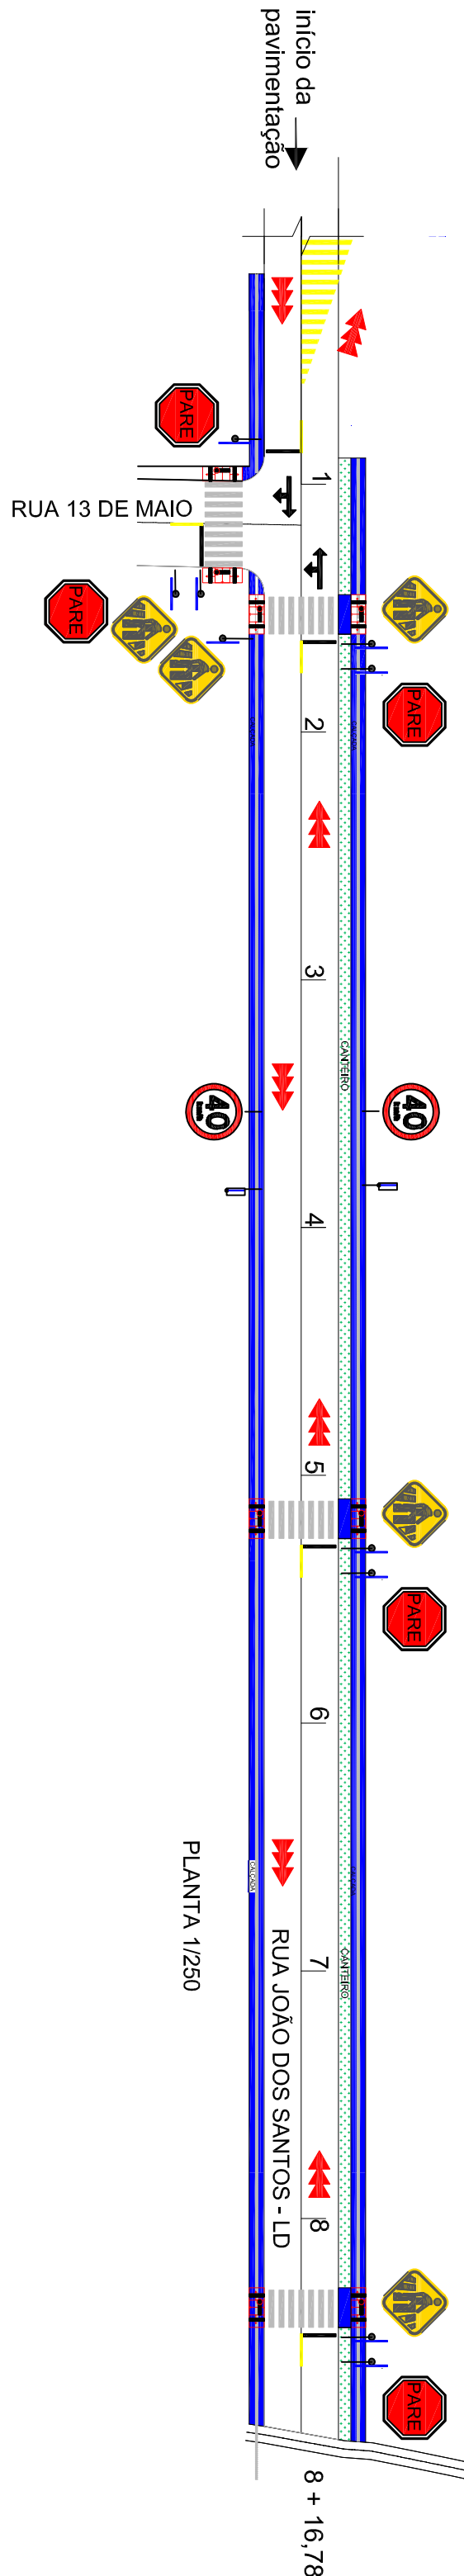

JAZIDA BOTA FORAS

LAT.: 6°11'5.60"S LON.: 47°51'37.67"O DTM = 1,2 KM
SEM ESCALA

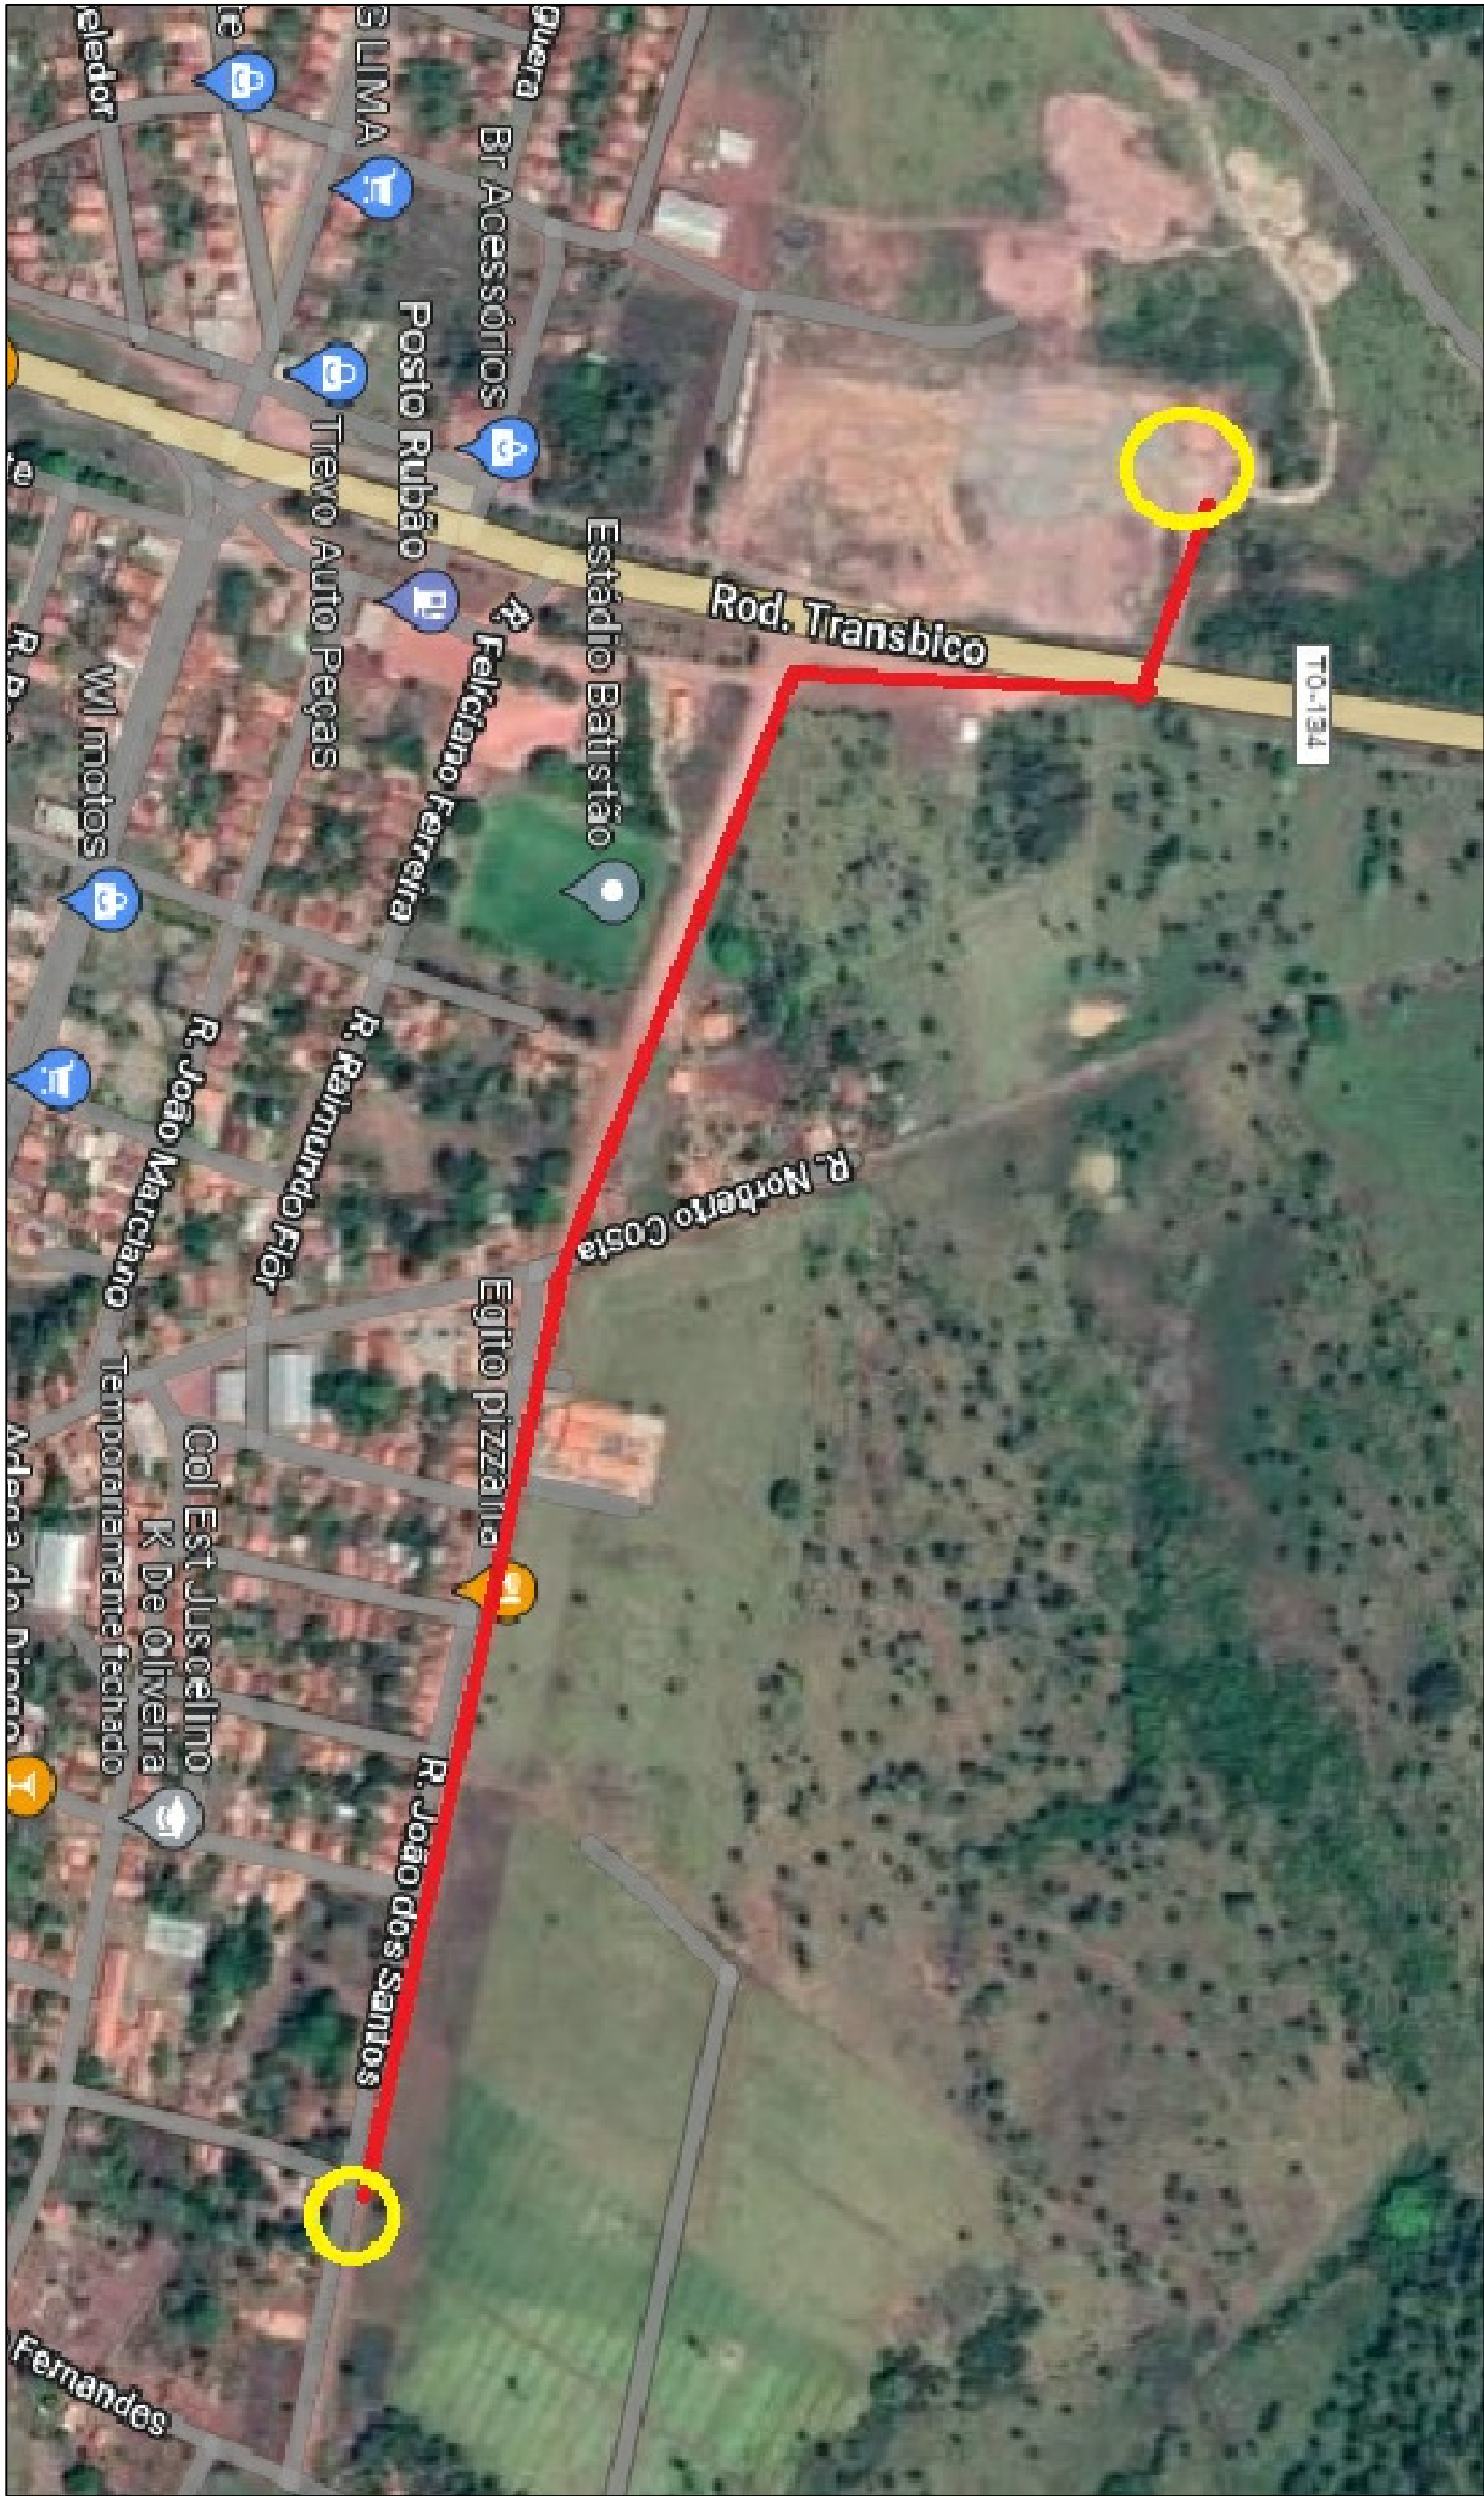

QUADRO DE RUAS A PAVIMENTAR

LOGRADOURO	LARGURA (m)	EXTENSÃO (m)	ÁREA (m²)
RUA JOÃO DOS SANTOS - LE	6.00	93.15	532.59
RUA JOÃO DOS SANTOS - LD	6.00	176.78	1,060.88
TOTAL		269.93	1,593.27



PERFIL TRANSVERSAL – LARG. 6,00 METROS
SEM ESCALA

QUADRO DE COORDENADAS DE RUAS					
LOGRADOURO	EXTENSÃO (m)	COORDENADAS INICIAIS	COORDENADAS FINAIS		
		LATITUDE	LONGITUDE	LATITUDE	LONGITUDE
AVENIDA PRINCIPAL - LE	38.15	6°11'17.99"S	47°51'23.75"O	6°18'92.13"S	47°48'24.67"O
AVENIDA PRINCIPAL - LD	176.78	6°11'20.25"S	47°51'14.72"O	6°18'96.93"S	47°48'11.41"O
TOTAL	269.93				


QUADRO QUANTITATIVO

LOGRADOURO	LARGURA (m)	EXTENSÃO (m)
CALÇADA	1.20 M	423.92
PISO TATIL	0.25M	423.92
FAIXA AMARELA	0.15M	207.50
FAIXA BRANCA	0.20M	180.00
MEIO FIO	0.10M	500.92


DETALHAMENTO DO CORTE DE PERFIL SEM ESCALA

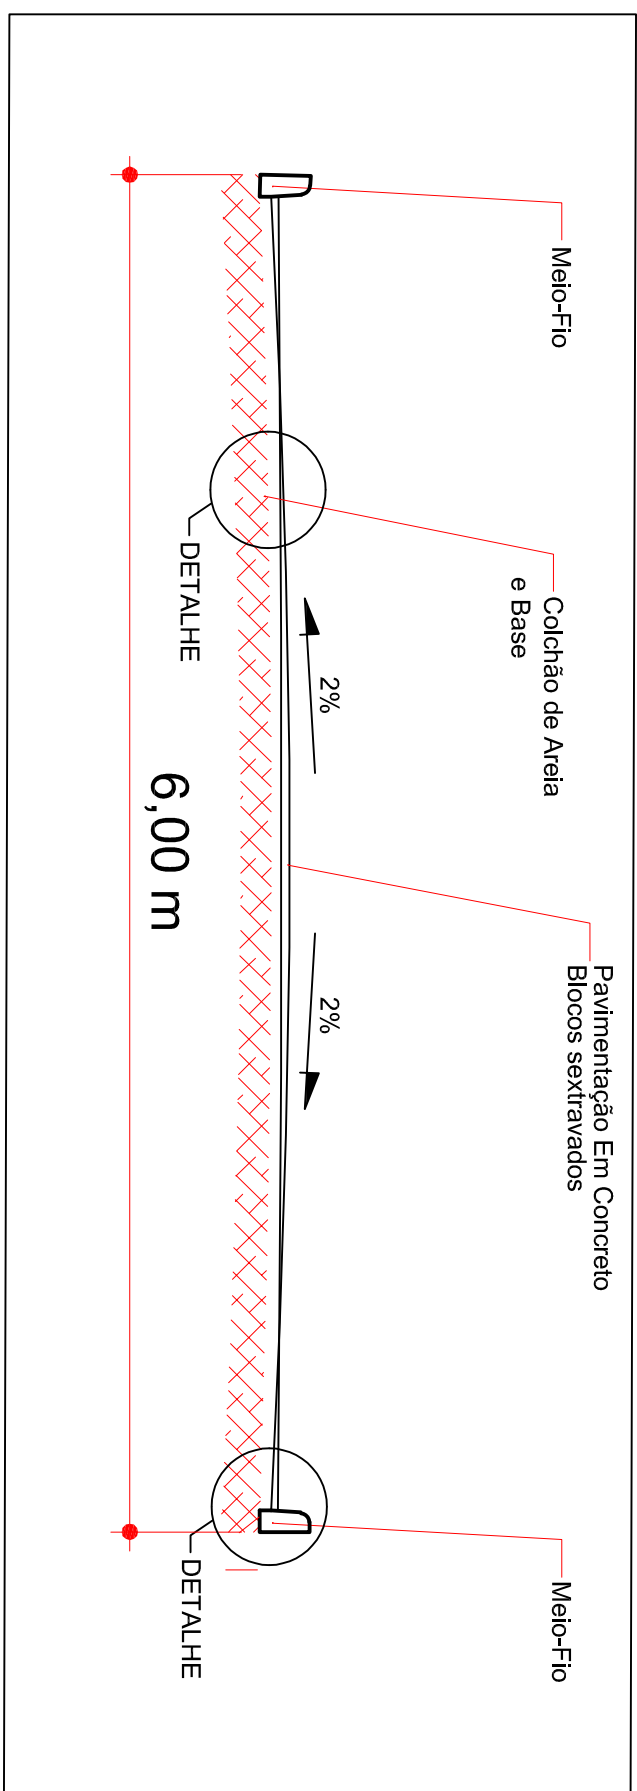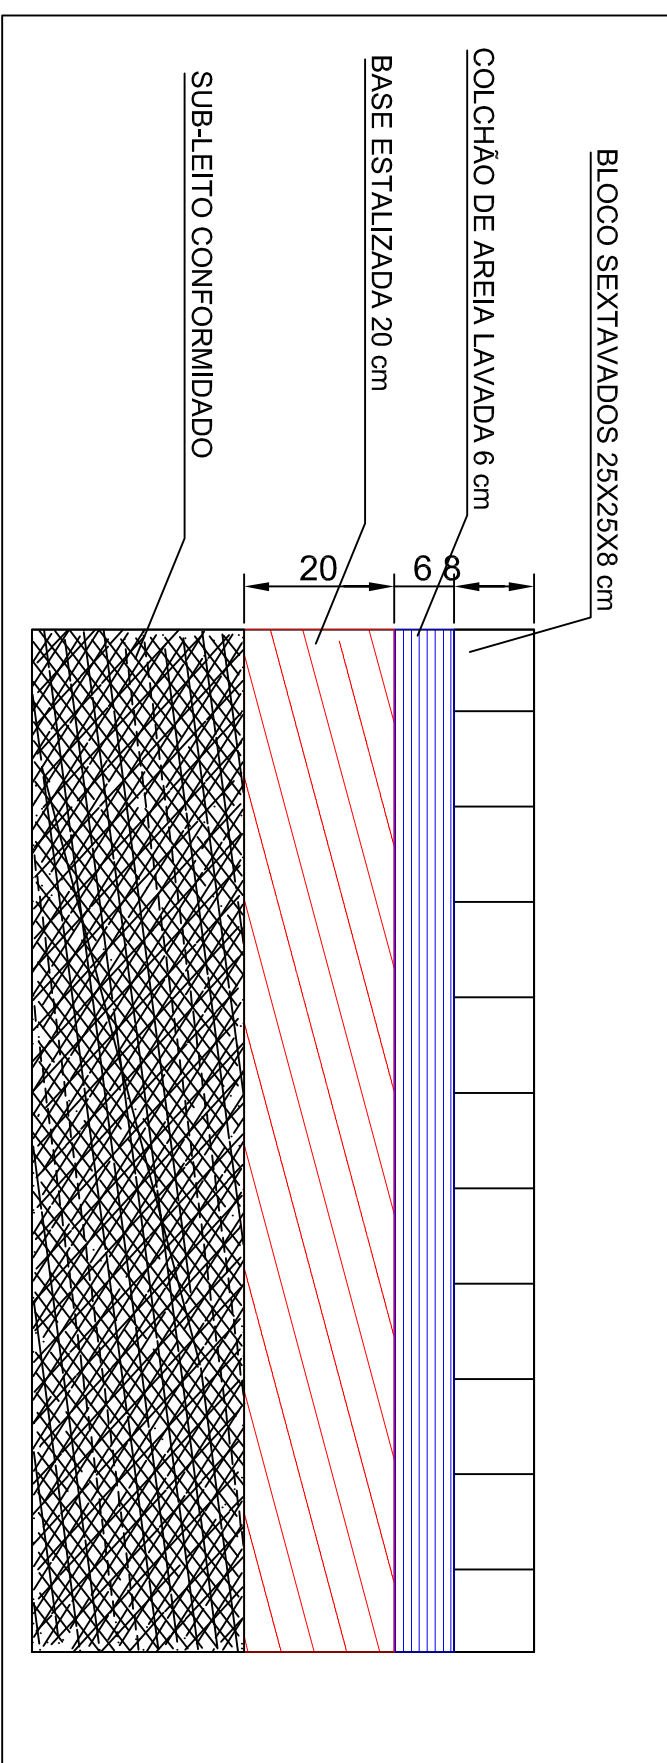


DET. PLACA LOGRADOUROS

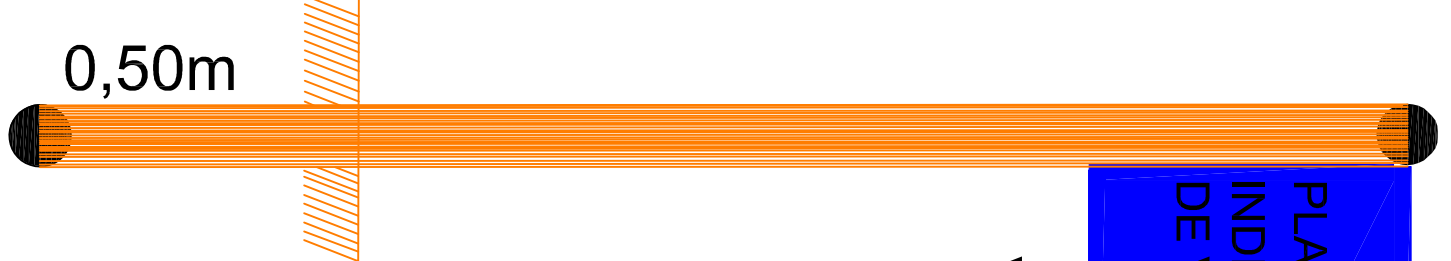


DETALHE PLACA FAIXA DE PEDESTRE A-32b

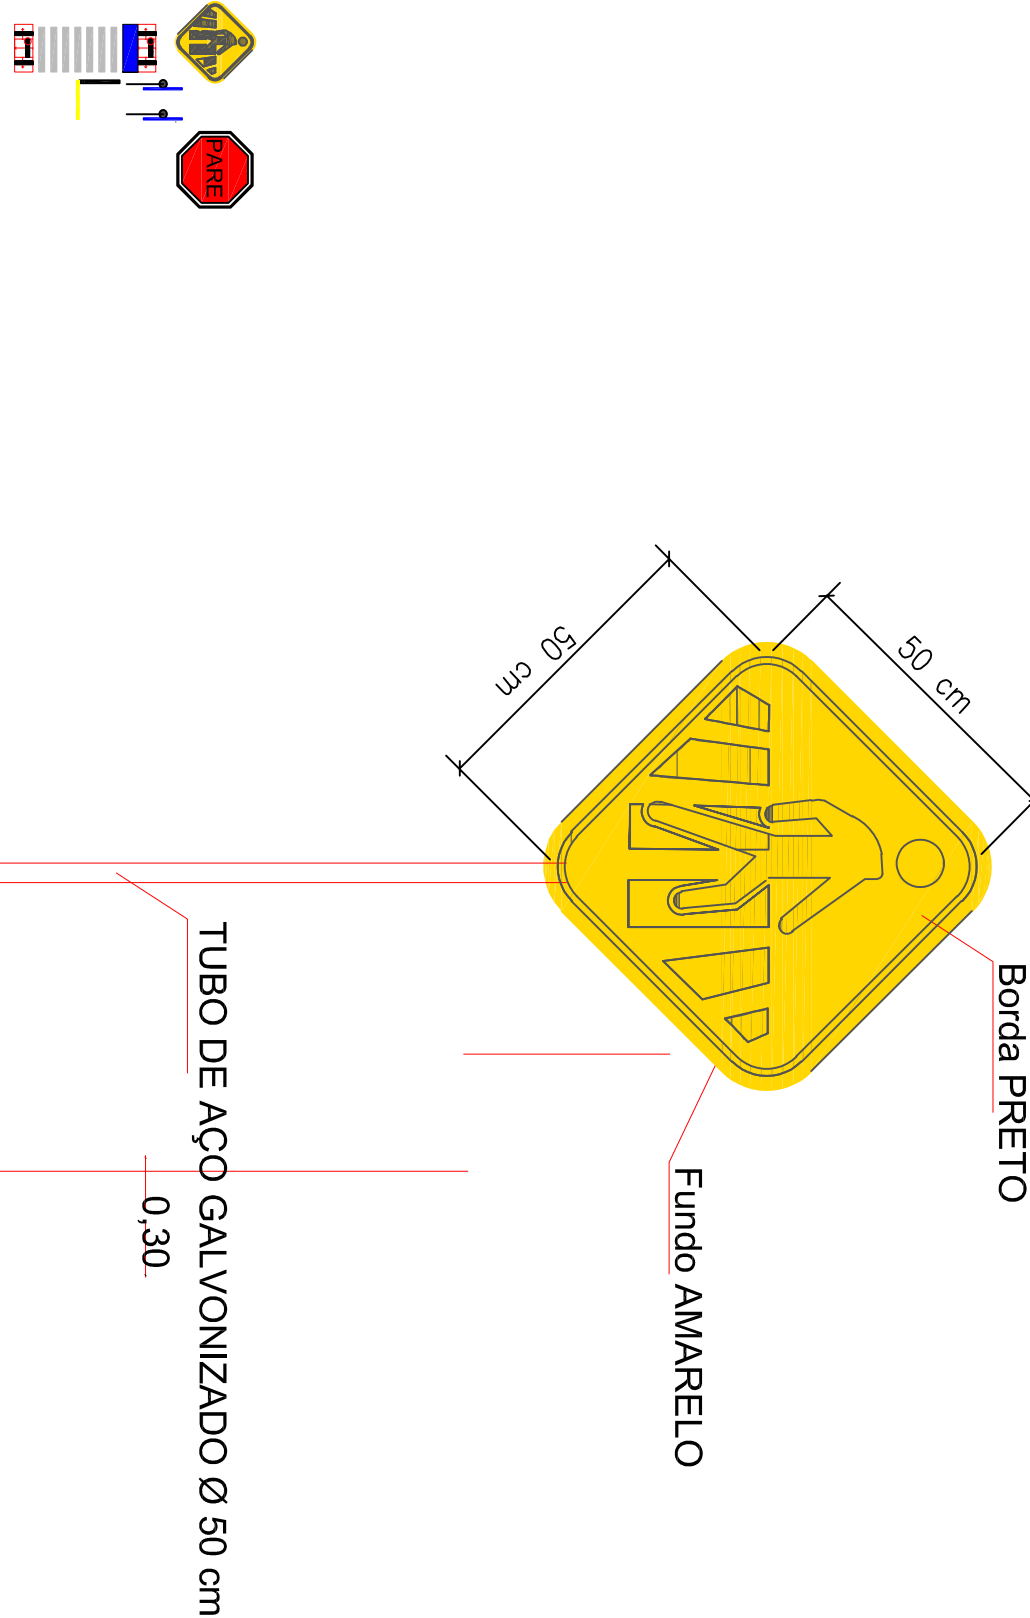

DETALHE PLACA VELOCIDADE MÁXIMA R-19 (40 km/h)

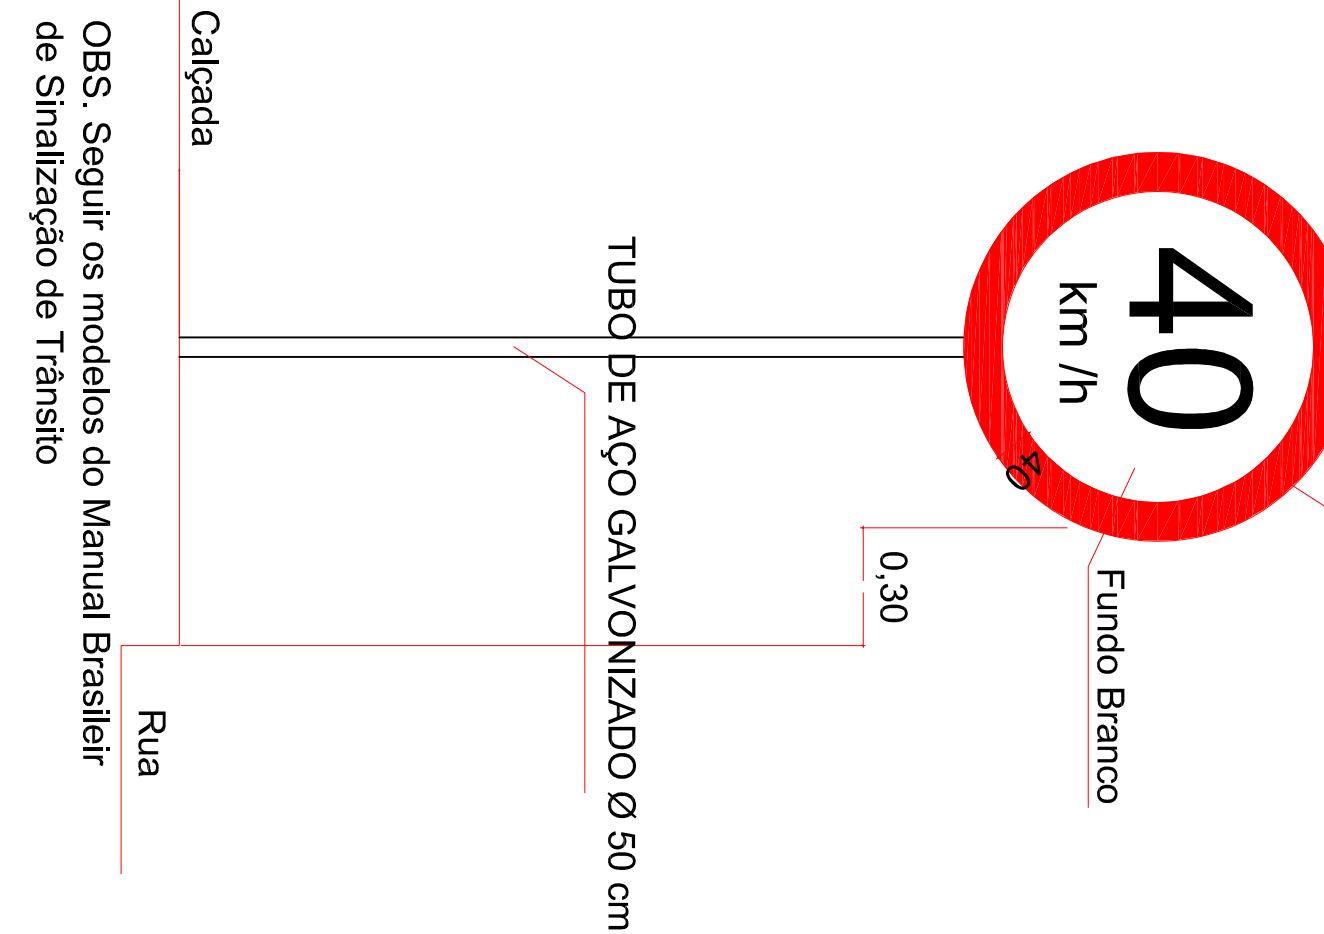

VISTA FRONTAL sem escala

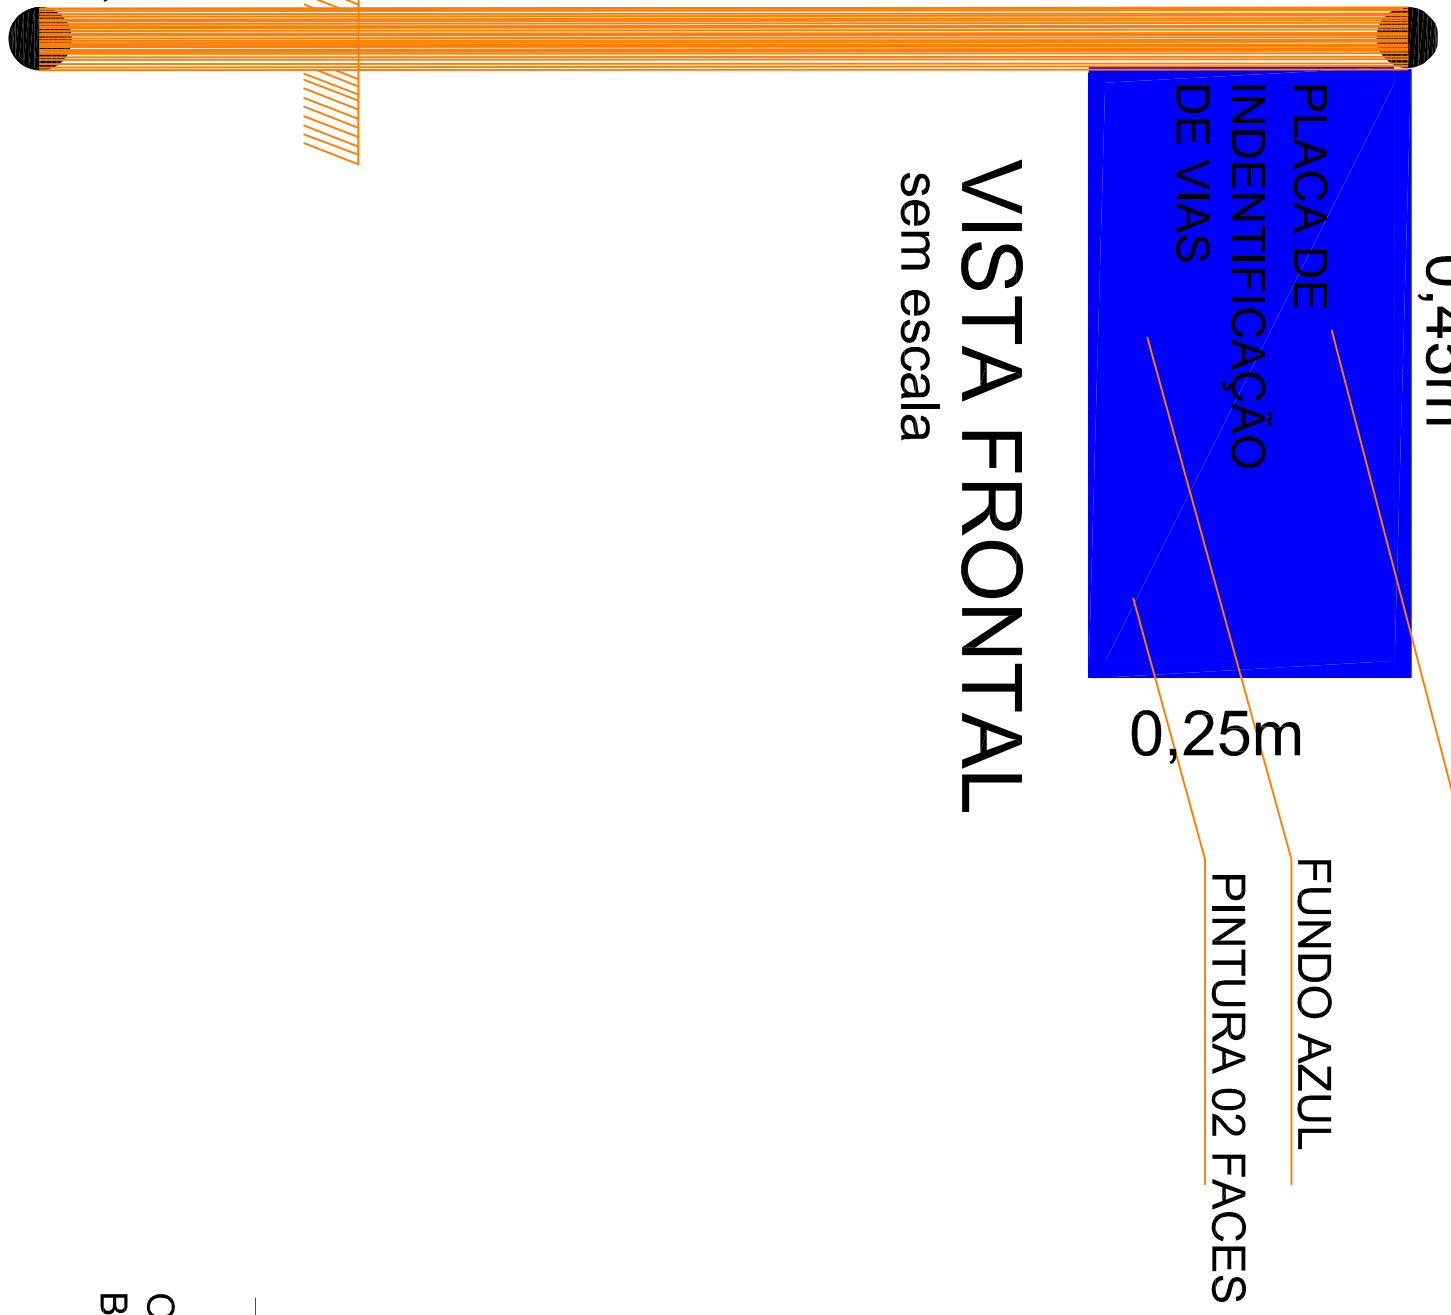

VISTA SUPERIOR sem escala



PROJETO		FOUR
PAVIMENTAÇÃO		02/02
OBRA: PAVIMENTAÇÃO E ESTOQUEAMENTO DE PLACA E RUA PROPRIETÁRIO: PREFEITURA MUNICIPAL DE LIZIÂNÓPOLIS - TO CNPJ: 01.631.039/0001-40 ENDEREÇO: Avenida Goiás, n.º 382 - Centro - CEP 77800-000 - Lianópolis - TO		
QUADRO DE ÁREAS		
ÁREA DE PAVIMENTAÇÃO: 1.593,27 m²	ASSINATURA PROPRIETÁRIO	PREFEITURA MUNICIPAL DE LIZIÂNÓPOLIS - TO
ÁREA DE ACESSIBILIDADE: 60,61 m²	ÁREA DE ACESSIBILIDADE: 60,61 m²	
MEIO FIO: 500,92 m	MEIO FIO: 500,92 m	
RES. TÉCNICO CIVIL	RES. TÉCNICO CIVIL	QUILBERNE OLIVEIRA FELIPE
RES. TÉCNICO CIVIL	RES. TÉCNICO CIVIL	QUILBERNE OLIVEIRA FELIPE
DATA: 11/10/2022	DATA: 11/10/2022	
ESCALA: INDICADA	ESCALA: INDICADA	
CONTEÚDO: PAVIMENTAÇÃO DE VIAS ESTOQUEAMENTO DETALHAMENTO DE PLACAS E RUA		