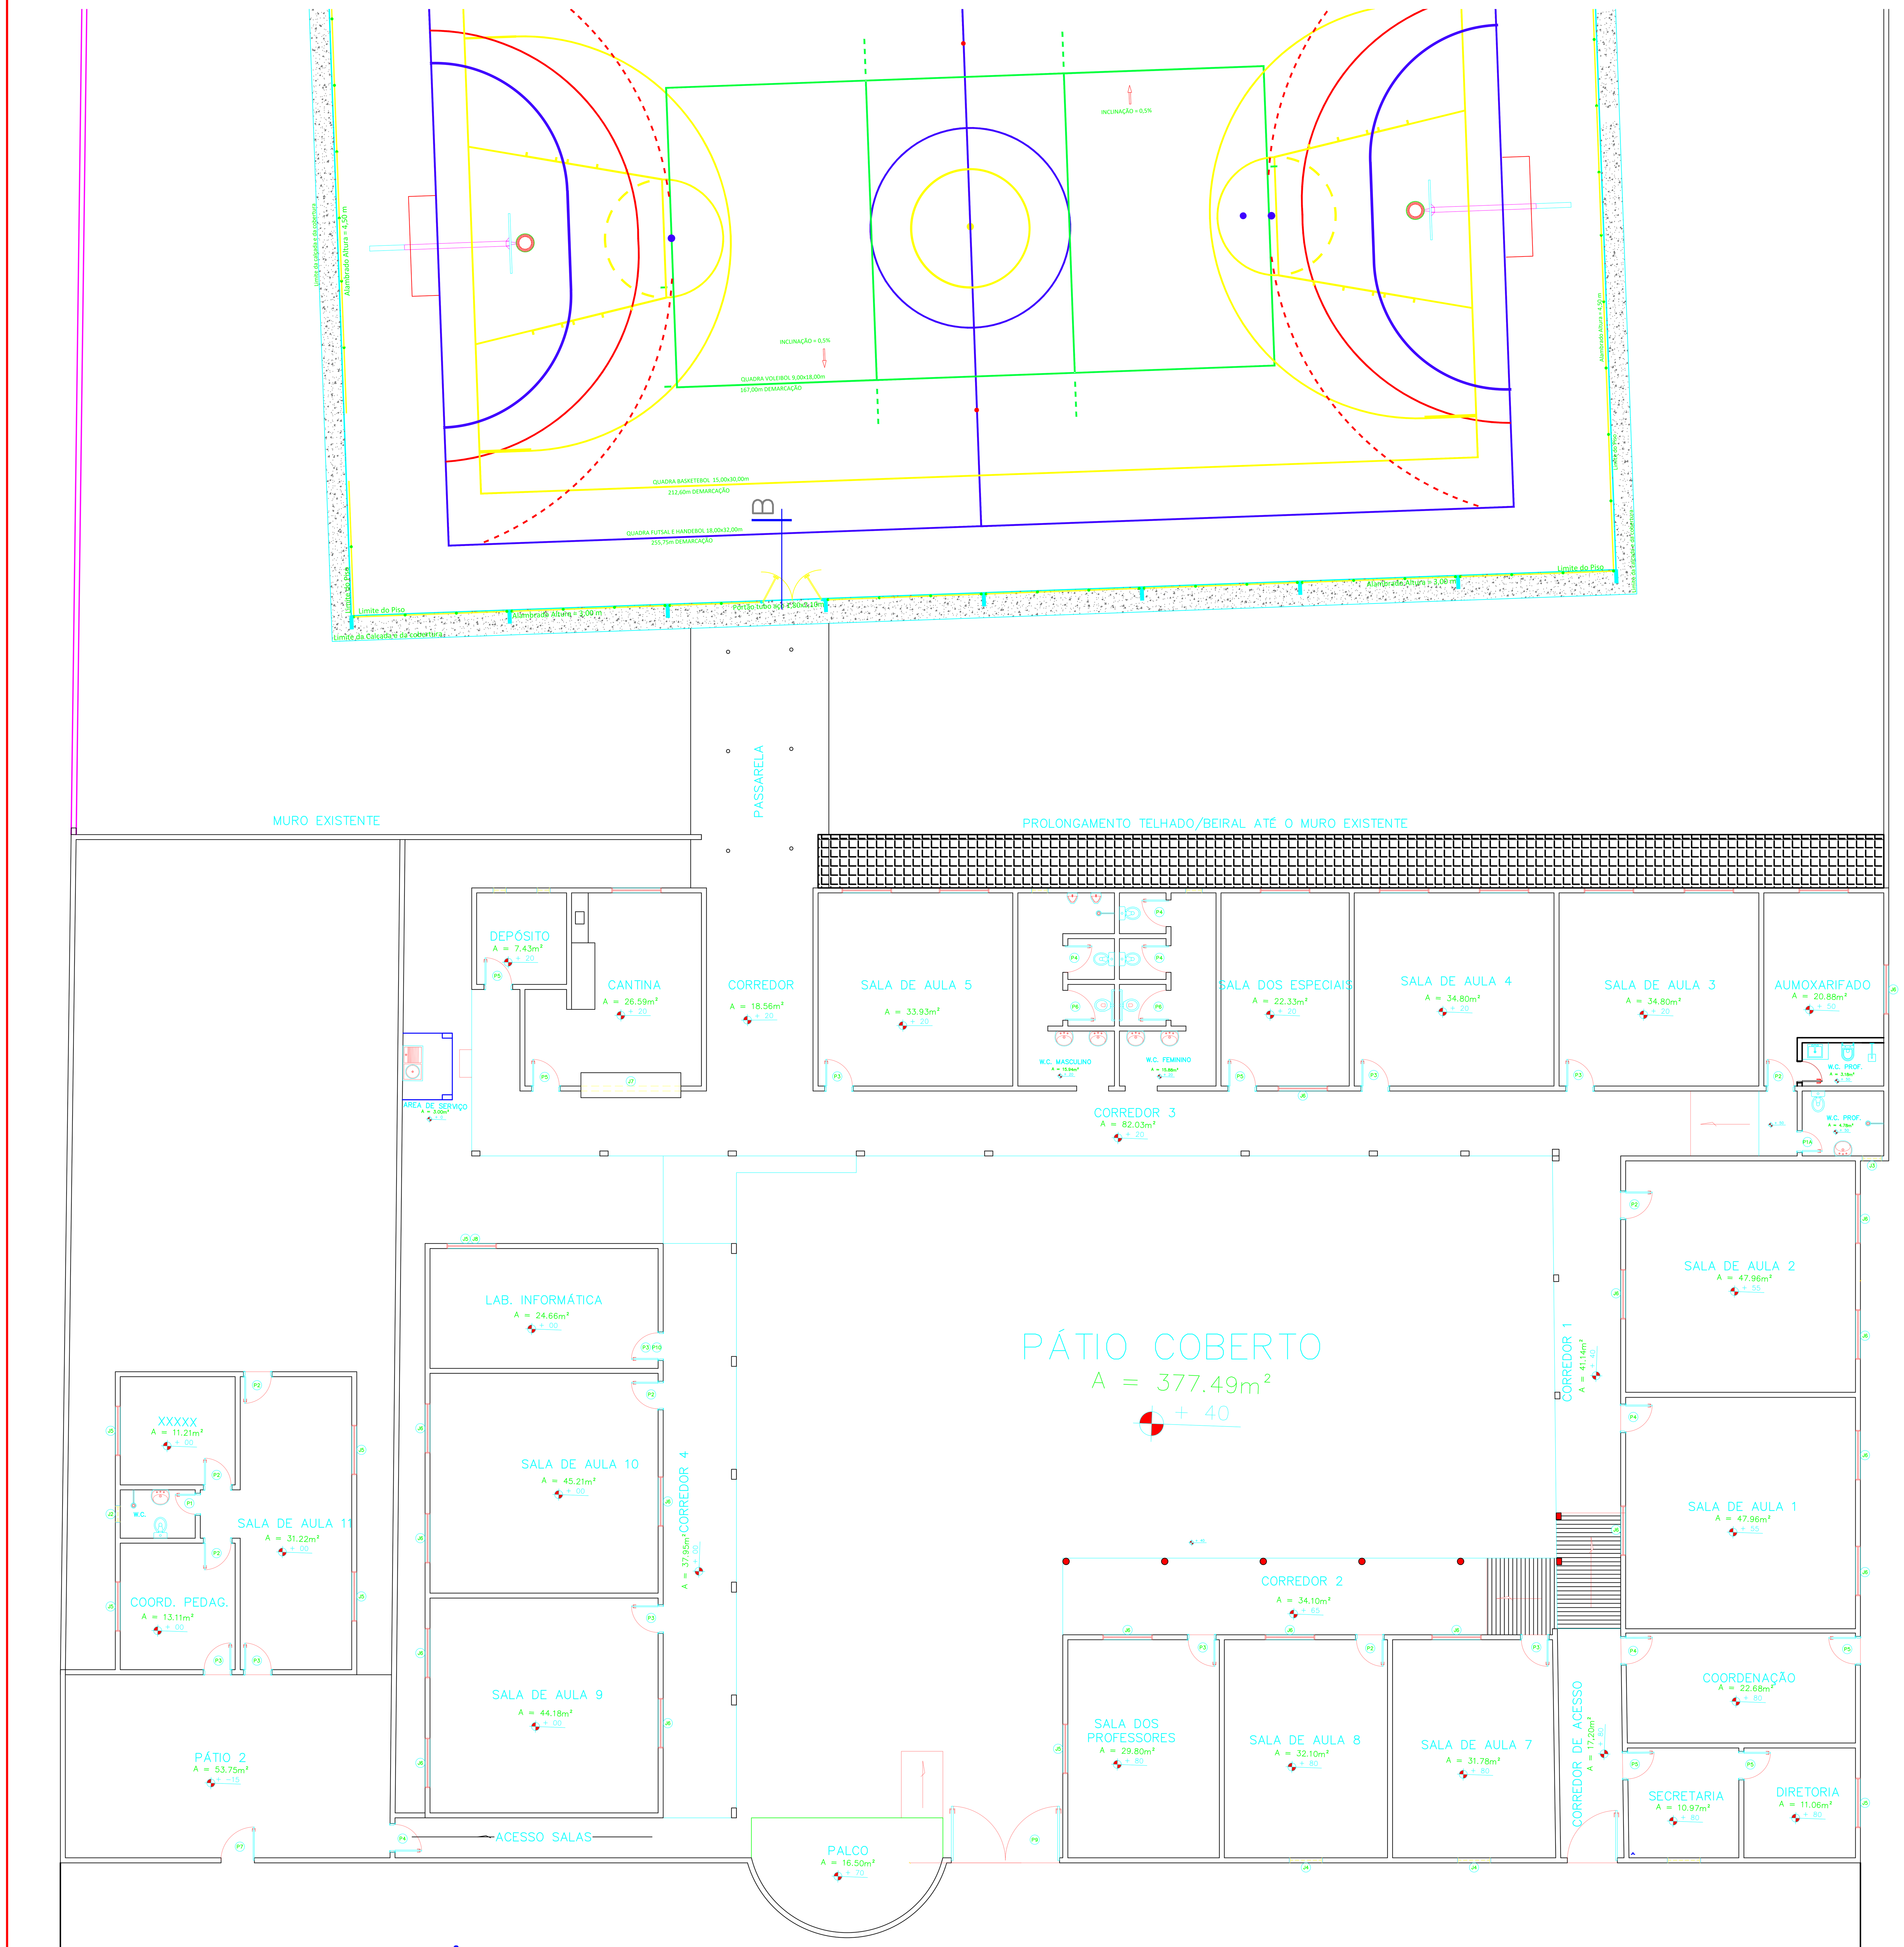

PLANTA BAIXA - ARQUITETÔNICA

ESCALA - 1 / 50

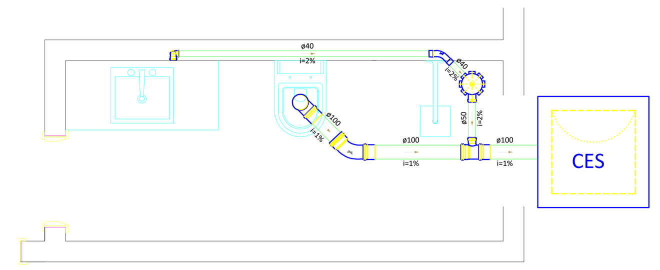

Lista de materiais	
Caixas de Passagem	
Caixa de inspeção de esgoto sifonada CES- 60x60 cm	1 pç
PVC Acessórios	
Caixa sifonada 150x150x50	1 pç
Sifão de copo p/ pia e lavatório 1" - 1.1/2"	1 pç
Válvula p/ lavatório e tanque 1"	1 pç
PVC Esgoto	
Curva 45 curta Amanco 100 mm	1 pç
Curva 45 longa Amanco 40 mm	1 pç
Curva 90 curta 100 mm	1 pç
40 mm	1 pç
Joelho 90 c/anel p/ esgoto secundário 40 mm - 1.1/2"	1 pç
Luva simples 100 mm	3 pç
Tubo rígido c/ ponta lisa 100 mm - 4"	1.46 m
40 mm	2.58 m
50 mm - 2"	0.35 m
Tê sanitário 100 mm - 50 mm	1 pç

Legenda	
	Caixa Sifonada
CES	Caixas Inspeção Esgoto Sifonada
	Curva 45 longa Amanco
	Curva 45° curta Amanco
	Lavatório Residencial com sifão
	Te sanitário
	Vaso Sanitário c/ curva 90°

Legenda detalhada		
	Caixa Sifonada	
	PVC Acessórios	
	Caixa sifonada 150x150x50	1pç
CES	Caixas Inspeção Esgoto Sifonada	
	Caixas de Passagem	
	Caixa de inspeção de esgoto sifonada CES- 60x60 cm	1pç
	Curva 45 longa Amanco	
	PVC Esgoto	
	Curva 45 longa Amanco 40 mm	1pç
	Curva 45° curta Amanco	
	PVC Esgoto	
	Curva 45 curta Amanco 100 mm	1pç
	Lavatório Residencial com sifão	
	PVC Acessórios	
	Sifão de copo p/ pia e lavatório 1" - 1.1/2"	1pç
	Válvula p/ lavatório e tanque 1"	1pç
	PVC Esgoto	
	Curva 90 curta 40 mm	1pç
	Joelho 90 c/anel p/ esgoto secundário 40 mm - 1.1/2"	1pç
	Tubo rígido c/ ponta lisa 40 mm	0.6m
	Te sanitário	
	PVC Esgoto	
	Tê sanitário 100 mm - 50 mm	1pç
	Vaso Sanitário c/ curva 90°	
	PVC Esgoto	
	Curva 90 curta 100 mm	1pç

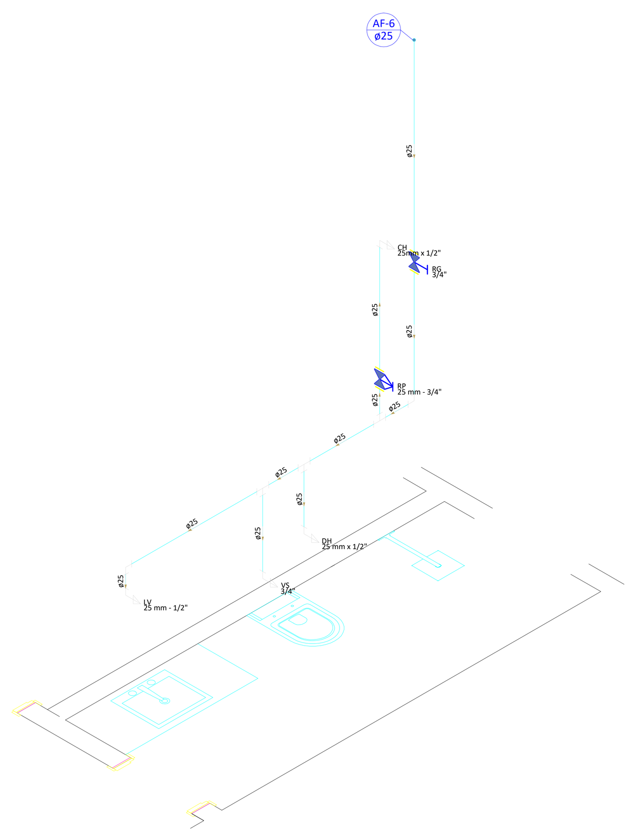

Lista de materiais	
Aparelho	
Chuveiro 25mm x 1/2"	1 pç
Ducha higiênica 25mm x 1/2"	1 pç
Torneira de lavatório 25 mm - 1/2"	1 pç
Vaso Sanitário c/ cx. acoplada 1/2"	1 pç
Metais	
Registro de gaveta c/ canopla cromada 3/4"	1 pç
Registro de pressão c/ canopla cromada 3/4"	1 pç
PVC Acessórios	
Engate flexível cobre cromado com canopla 1/2 - 30cm	1 pç
Engate flexível plástico 1/2 - 30cm	1 pç
PVC misto soldável	
Joelho de redução soldável c/ rosca 25 mm - 1/2"	1 pç
Luva soldável c/ rosca 25 mm -3/4"	1 pç
PVC rígido soldável	
Adapt sold.curto c/bolsa-rosca p registro 25 mm - 3/4"	3 pç
Joelho 90° soldável 25 mm	2 pç
Joelho de redução 90 soldável 32 mm - 25 mm	1 pç
Tubos 25 mm	7.24 m
Tê 90 soldável 25 mm	3 pç
PVC soldável azul c/ bucha latão	
Joelho de redução 90° soldável com bucha de latão 25 mm- 1/2"	3 pç

Legenda das indicações	
CH	Chuveiro - 25mm x 1/2"
DH	Ducha Higiênica - 25 mm x 1/2"
LV	Lavatório com joelho de 90° - 25 mm - 1/2"
RP	Registro de Pressão com PVC soldável - 25 mm - 3/4"
RG	Registro de gaveta c/canopla cromada c/PVC soldável - 3/4"
VS	Vaso sanitário com caixa acoplada - 3/4"

Legenda
Registro de Pressão com PVC soldável
Registro de gaveta c/canopla cromada c/PVC soldável

Legenda detalhada		
	Registro de Pressão com PVC soldável	
	Metais	
	Registro de pressão c/ canopla cromada 3/4"	1pç
	PVC misto soldável	
	Luva soldável c/ rosca 25 mm -3/4"	1pç
	PVC rígido soldável	
	Adapt sold.curto c/bolsa-rosca p registro 25 mm - 3/4"	1pç
	Registro de gaveta c/canopla cromada c/PVC soldável	
	Metais	
	Registro de gaveta c/ canopla cromada 3/4"	1pç
	PVC rígido soldável	
	Adapt sold.curto c/bolsa-rosca p registro 25 mm - 3/4"	2pç

ÁREAS:

– – m²
– – m²
– – m²

TAXA DE OCUPAÇÃO: ?? %

IMPLANTAÇÃO

OBRA: REFORMA DA ESCOLA E CRECHE JARDIM BEIJA–FLOR
PROPRIETÁRIO: PREFEITURA MUNICIPAL DE LUZINÓPOLIS/TO – CNPJ: 01.631.059/0001–40
ENDEREÇO: AV. TOCANTINS, – CENTRO – LUZINÓPOLIS/TO – CEP.: 77.903–000
AUTOR DO PROJETO E RESPONSÁVEL TÉCNICO:
–

ASSINATURAS:

PROPRIETÁRIO: PREFEITURA MUNICIPAL DE LUZINÓPOLIS/TO

AUTOR DO PROJETO E RESPONSÁVEL TÉCNICO:

PROJETO:
ARQUITETÔNICO

GUILHERME FELIPE
ENGENHARIA & ARQUITETURA & CONSTRUÇÃO

ESCALA: INDICADA | DATA: JULHO DE 2021 | CONFERIDO: | CADASTRO:

CONTEÚDO: ARQUITETÔNICO, HIDRAULICO DO BANHEIRO A SER CONSTRUIDO SANITARIO A SER CONSTRUIDO

FOLHA: 1 /1